




Envoyé en préfecture le 03/06/2024
Reçu en préfecture le 03/06/2024
Publié le
ID : 031-213103963-20240530-24_039-DE

Berser
Levrault

0.00m
SOL
282.00m
NGF

ZC-66

COORDONNEES Parcellaires
Section : ZC Parcelle : 66 Superficie : 2 489m ²
Adresse: 1 Avenue de Cocagne 31560 NAILLOUX
Longitude X : 542 019m Longitude Y : 1 818 508m NGF Z : 282m NGF

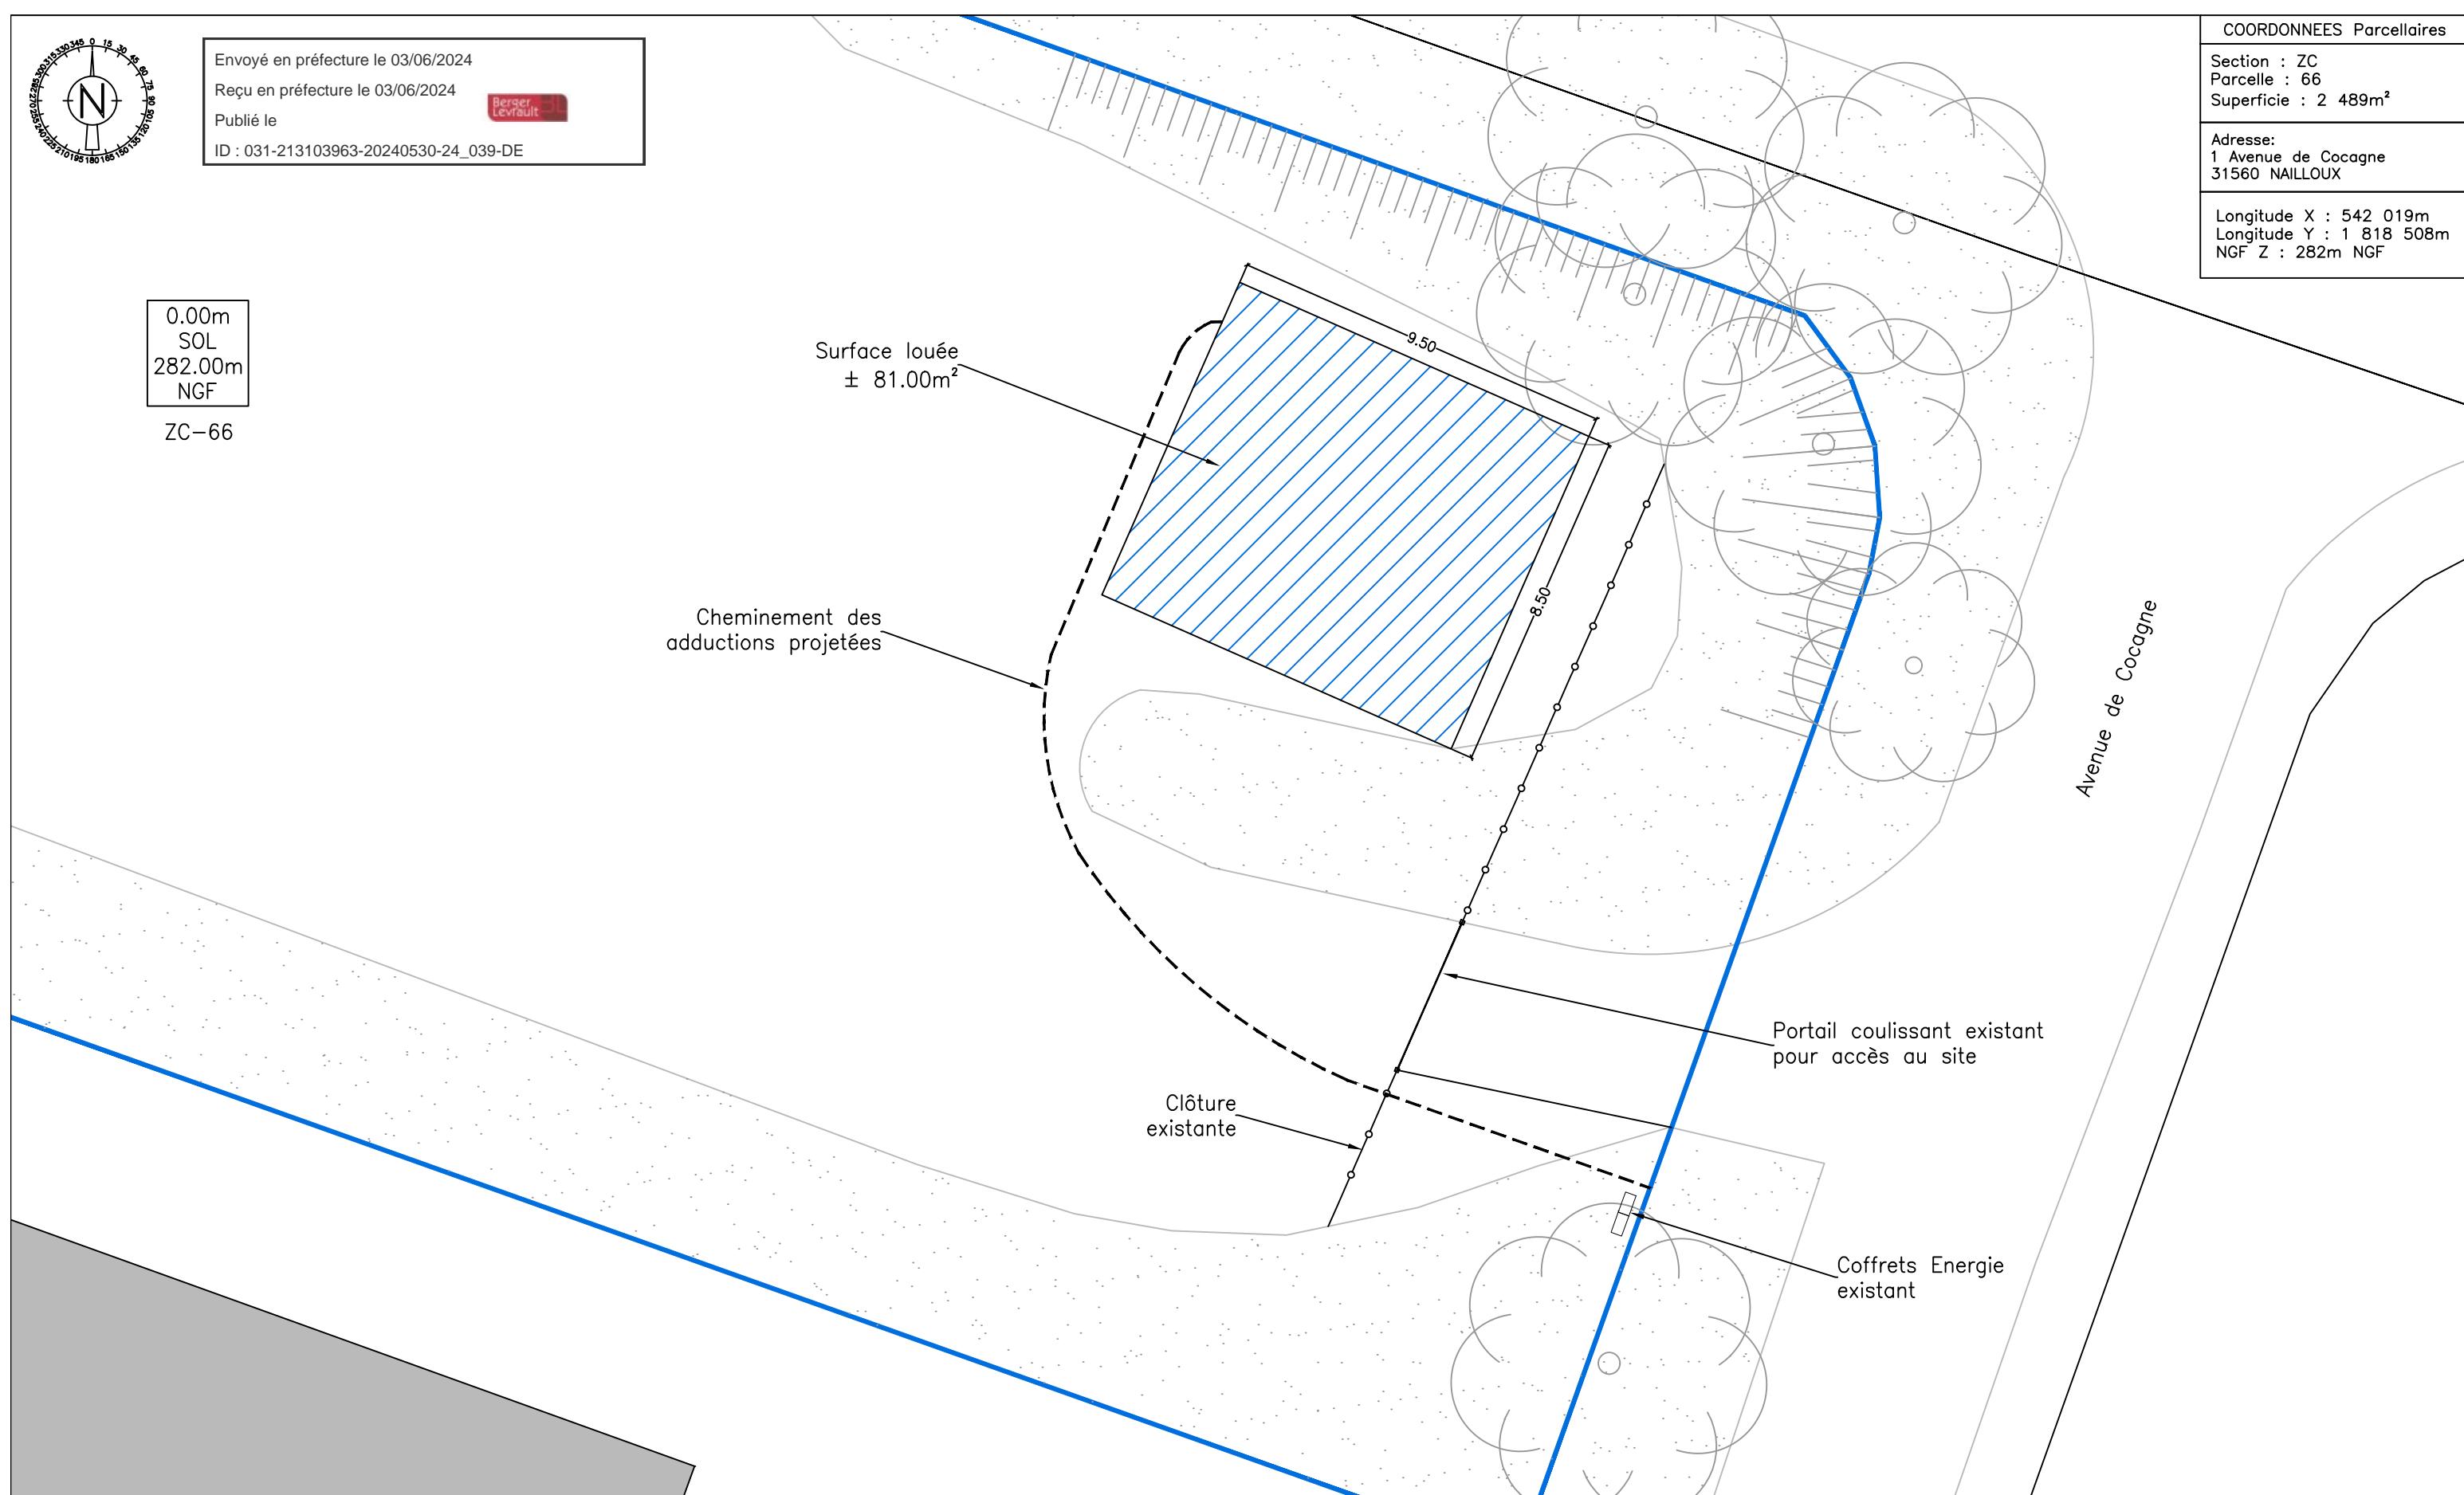

Limite parcelle

Ech: 1/150
0 1,5 3 4,5 6m

TOTEM

PLAN DE MASSE PROJET

NAILLOUX

1 Avenue de Cocagne – 31560 NAILLOUX

Etat du dossier :	Code TOTEM	Echelle :
BAIL	FRA03100487	1/150

E				
D				
C				
B				
A	EMISSION PLANS	29/05/2024	AXIANS	SDAO
Ind	Observation	Date	Entreprise	Dessinateur

CE DOCUMENT EST LA PROPRIETE DE TOTEM IL NE PEUT ETRE COMMUNIQUE OU REPRODUIT SANS AUTORISATION