

PLAN DEFINITIF

Date : 19.02.2026



SYNDICAT
DEPARTEMENTAL
D'ENERGIE DE LA
HAUTE GARONNE

Envoyé en préfecture le 16/06/2026
Reçu en préfecture le 16/06/2026
Publié le
ID : 031-213103963-20260605-2026_046-DE

Département de la Haute - Garonne

RESEAU DE DISTRIBUTION D'ENERGIE ELECTRIQUE


PROJET D'EXECUTION

ECLAIRAGE PUBLIC

Interlocuteur S.D.E.H.G. Mr ALAOUI Mohamed Tél : 05.34.31.15.29	Références du projet SDEHG : 06 BW 0022	Commune (s) NAILLOUX 31.396
Maitre d'Ouvrage et Maitre d'Oeuvre SDEHG 9 rue des trois Banquets - CS 821 31 080 TOULOUSE CEDEX 6		Nom et coordonnées du client : Mairie de NAILLOUX

RENOVATION DES POINTS LUMINEUX N° 881-882-887-889-890

Ind	Date	Libelle	Etudié	Dessine	Verifie	Bureau d'Etudes :
A	17.02.26	PLAN MINUTE	SRI	SRI	SRI	 Direction Régionale Sud Méditerranée Agence Midi-Pyrénées Sud Centre de Cazères 42 Chemin de Bel Air 31220 Cazères sur garonne
B	19.02.26	PLAN DEFINITIF	SRI	SRI	SRI	
C						
D						
						CI/OS: 2PGEP6 N° Etude : N.002.26

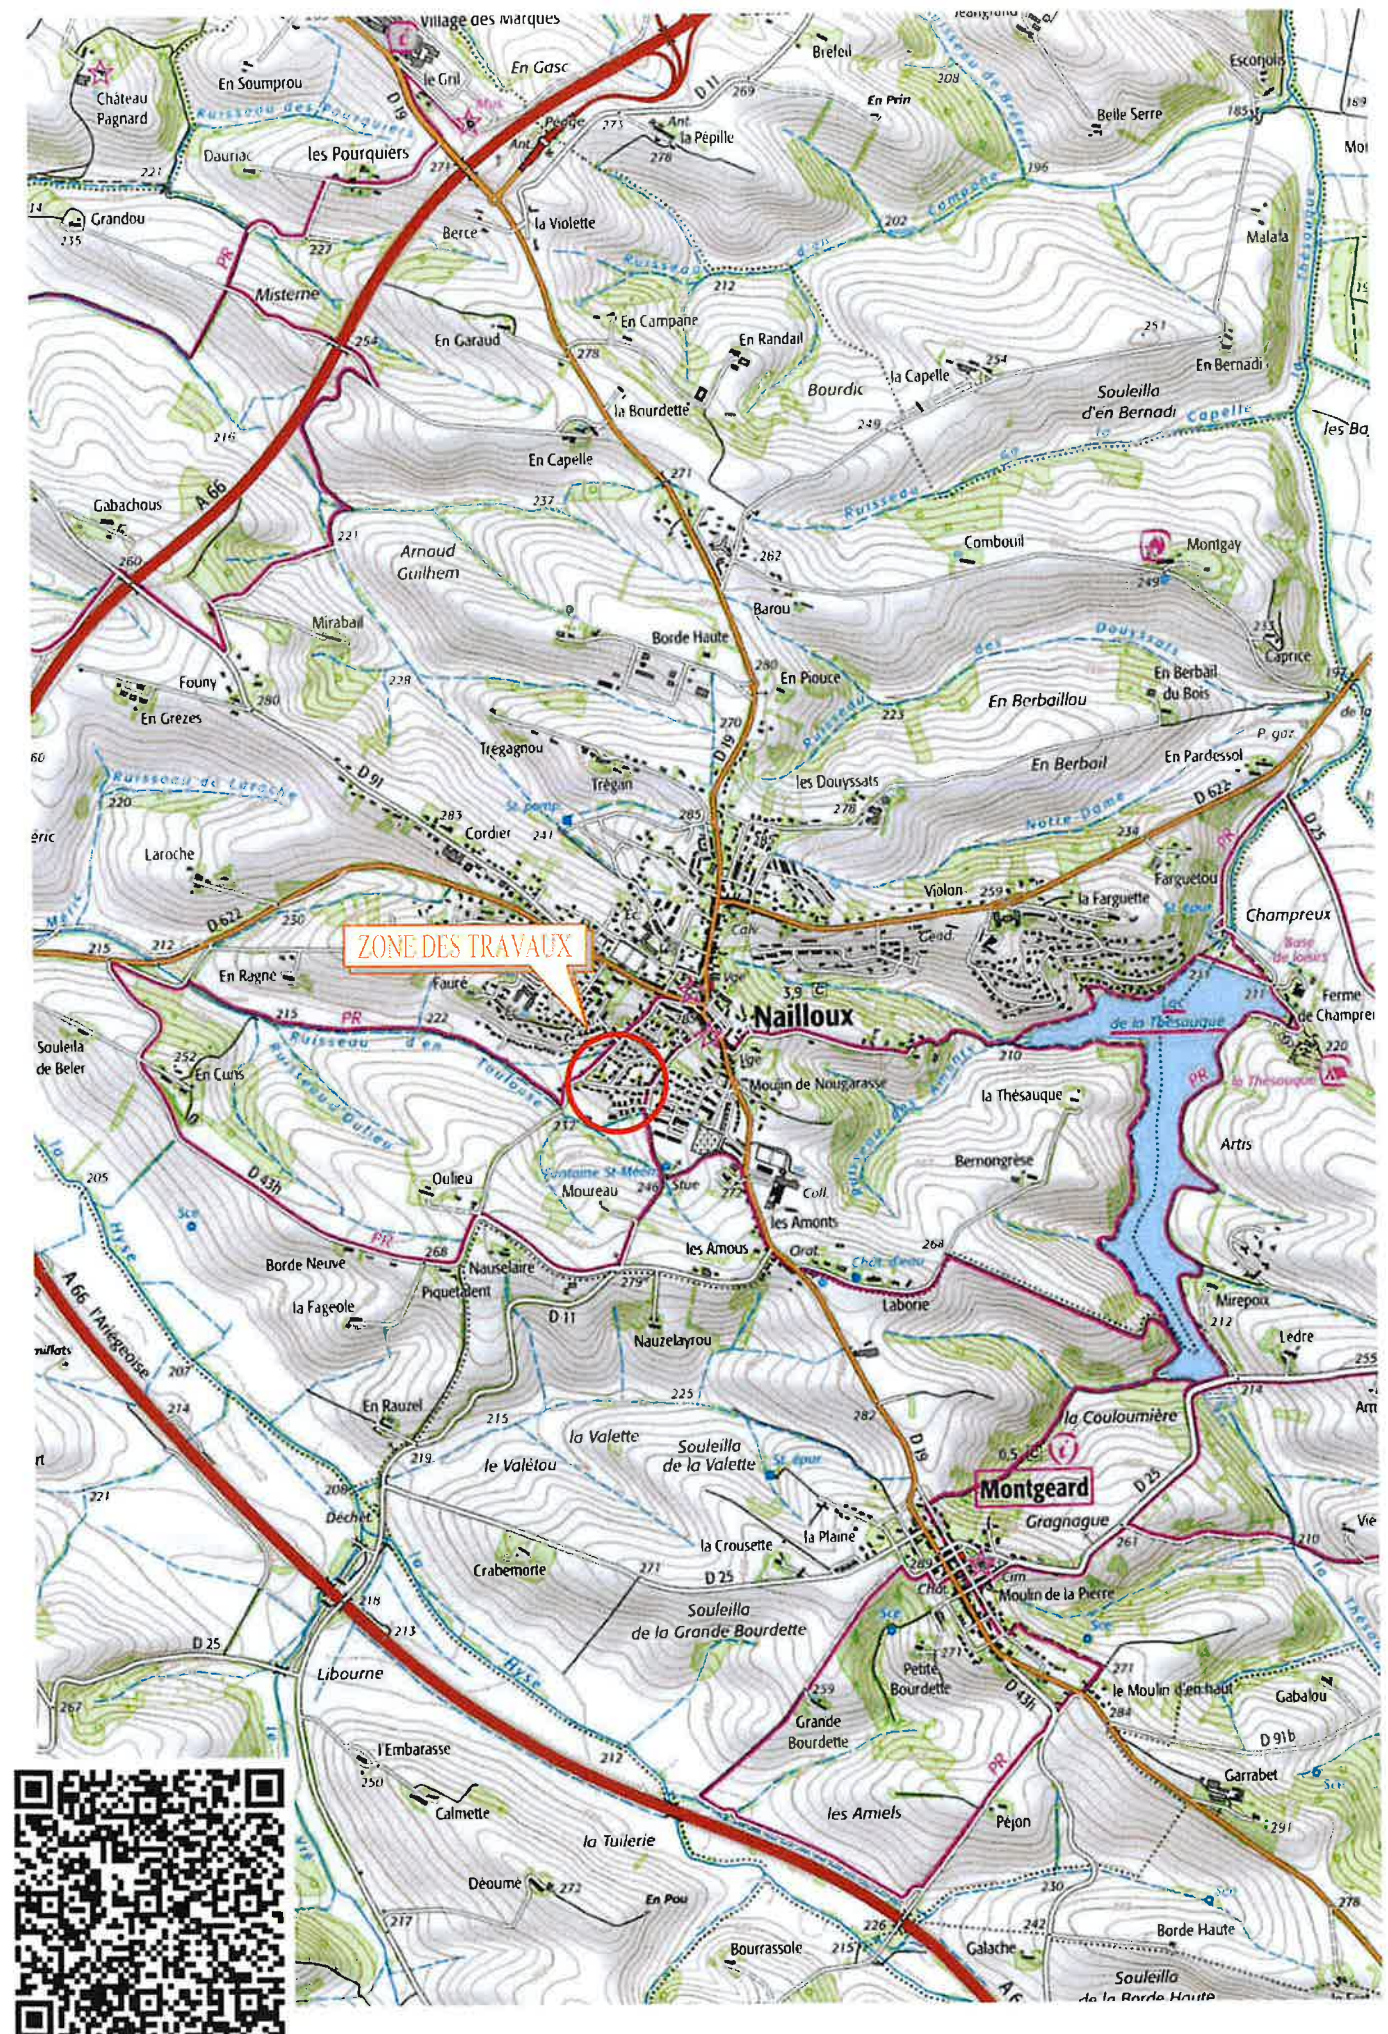

IP 12L50-727 NR HFX SP CL2 WS5 T60F -> 93992625

Lanterne ISARO PRO

Lanterne d'éclairage routier LED moderne (Small) avec 12 LED alimentées en 500mA avec une optique Route NR. Programmable Driver. Classe électrique II, IP66, IK09. Corps : aluminium (EN AC-44300) Moulage sous pression, thermopoudré RAL 8014 : brun sépia texturé. Emmanchement : aluminium (EN AC-44300), Moulage sous pression RAL 8014 : brun sépia. Fermeture : verre ép. 5 mm. Visserie : Acier à ressorts.

Livré avec un adaptateur d'emmanchement de Ø 60 mm, pré-installé pour un montage top, inclinaison 5°.

Pré-câblé DALI avec 5 m de câble H07RN-F 1,5 mm². Possibilité de gradation DALI via 2 fils de commande supplémentaires.

Livré avec LED 2 700 K.

Protection contre les surtensions : 10 kV en mode commun single pulse et 8 kV en mode commun multipulse; 6 kV en mode différentiel multipulse. Si un système DALI est connecté: 6 kV en mode mode commun et mode différentiel multipulse.

Dimensions : 571 x 224 x 114 mm

Puissance du luminaire: 19 W

Flux lumineux du luminaire: 2444 lm

Efficacité lumineuse du luminaire: 131 lm/W

Poids : 5,19 kg

Scx : 0.054 m²

A POSER



ISARO PRO

2 PL A RECUPERER A LA MAIRIE ET
A REPROGRAMMER à 20W



Principe de communication

RECAPITULATIF

Date de création : 28/07/2011

Numéro : 887

Puissance du point lumineux (W) : 48

Date de recilage :

Numéro automatique : 00887

Identifiant interne objet Geo.Lux : 3856924

Numéro de l'armoire : P26 CAZAL

id_ancien_geo : 3698789

Hors service : true

Hors service - remplacement non souhaité par la Commune : false

Présence de ligne HTA à proximité : false

Type de point lumineux : Lanterne routière

Modèle de point lumineux : INDAL-STELA WIDE

Type de support : MAT ACIER CYLINDROCONIQUE

Modèle de support : 11333

Teinte RAL du point lumineux : 5014

Valeur fusible (A) : 10

Teinte RAL du support : 5014

Modèle de console :

Etat du point lumineux : 2. Bon

Hauteur de feu (m) : 5

Etat du support :

Équipement : 4

Dispositif de déclenchement à réarmement (DDA) : true

Équipement de gestion de l'énergie : false

Candélabre solaire autonome : false

Appareil provisoire : false

Appareil ou plateau Rétrofit LED : false

Référence Rétrofit LED : 12538

Numéros d'affaires manuels :

Numéros d'affaires :

Numéros d'affaires documents :

A DEPOSER



PL A REMPLACER

NAILLOUX

06BW0022

Rénovation des points lumineux N°881-882-887-889-890

Echelle: 1/2000

