

DEFINITIF

Date : 02/03/2026



Envoyé en préfecture le 16/06/2026

Reçu en préfecture le 16/06/2026

Publié le

ID : 031-213103963-20260605-2026_047-DE

Département de la Haute-Garonne

RESEAU DE DISTRIBUTION D'ENERGIE ELECTRIQUE

PROJET D'EXECUTION

Reprise d'un cable souterrain HS

Interlocuteur SDEHG

**M Mohamed
ALAOUI**

Tel : 05.62.26.92.97

Références du Projet

**Marché BW - Lot 02
02BW0010**

Date commande : 30/01/2026

Commune

**NAILLOUX
N° INSEE : 31396**

Maître d'oeuvre et d'ouvrage


SDEHG

9 rue des trois Banquets - CS 58021
31 080 TOULOUSE CEDEX 6
contact@sdehg.fr

Entreprise


EIFFAGE
ÉNERGIE SYSTÈMES

9 rue de la technique
31320 Castanet-Tolosan
Tel : 05 62 47 34 90

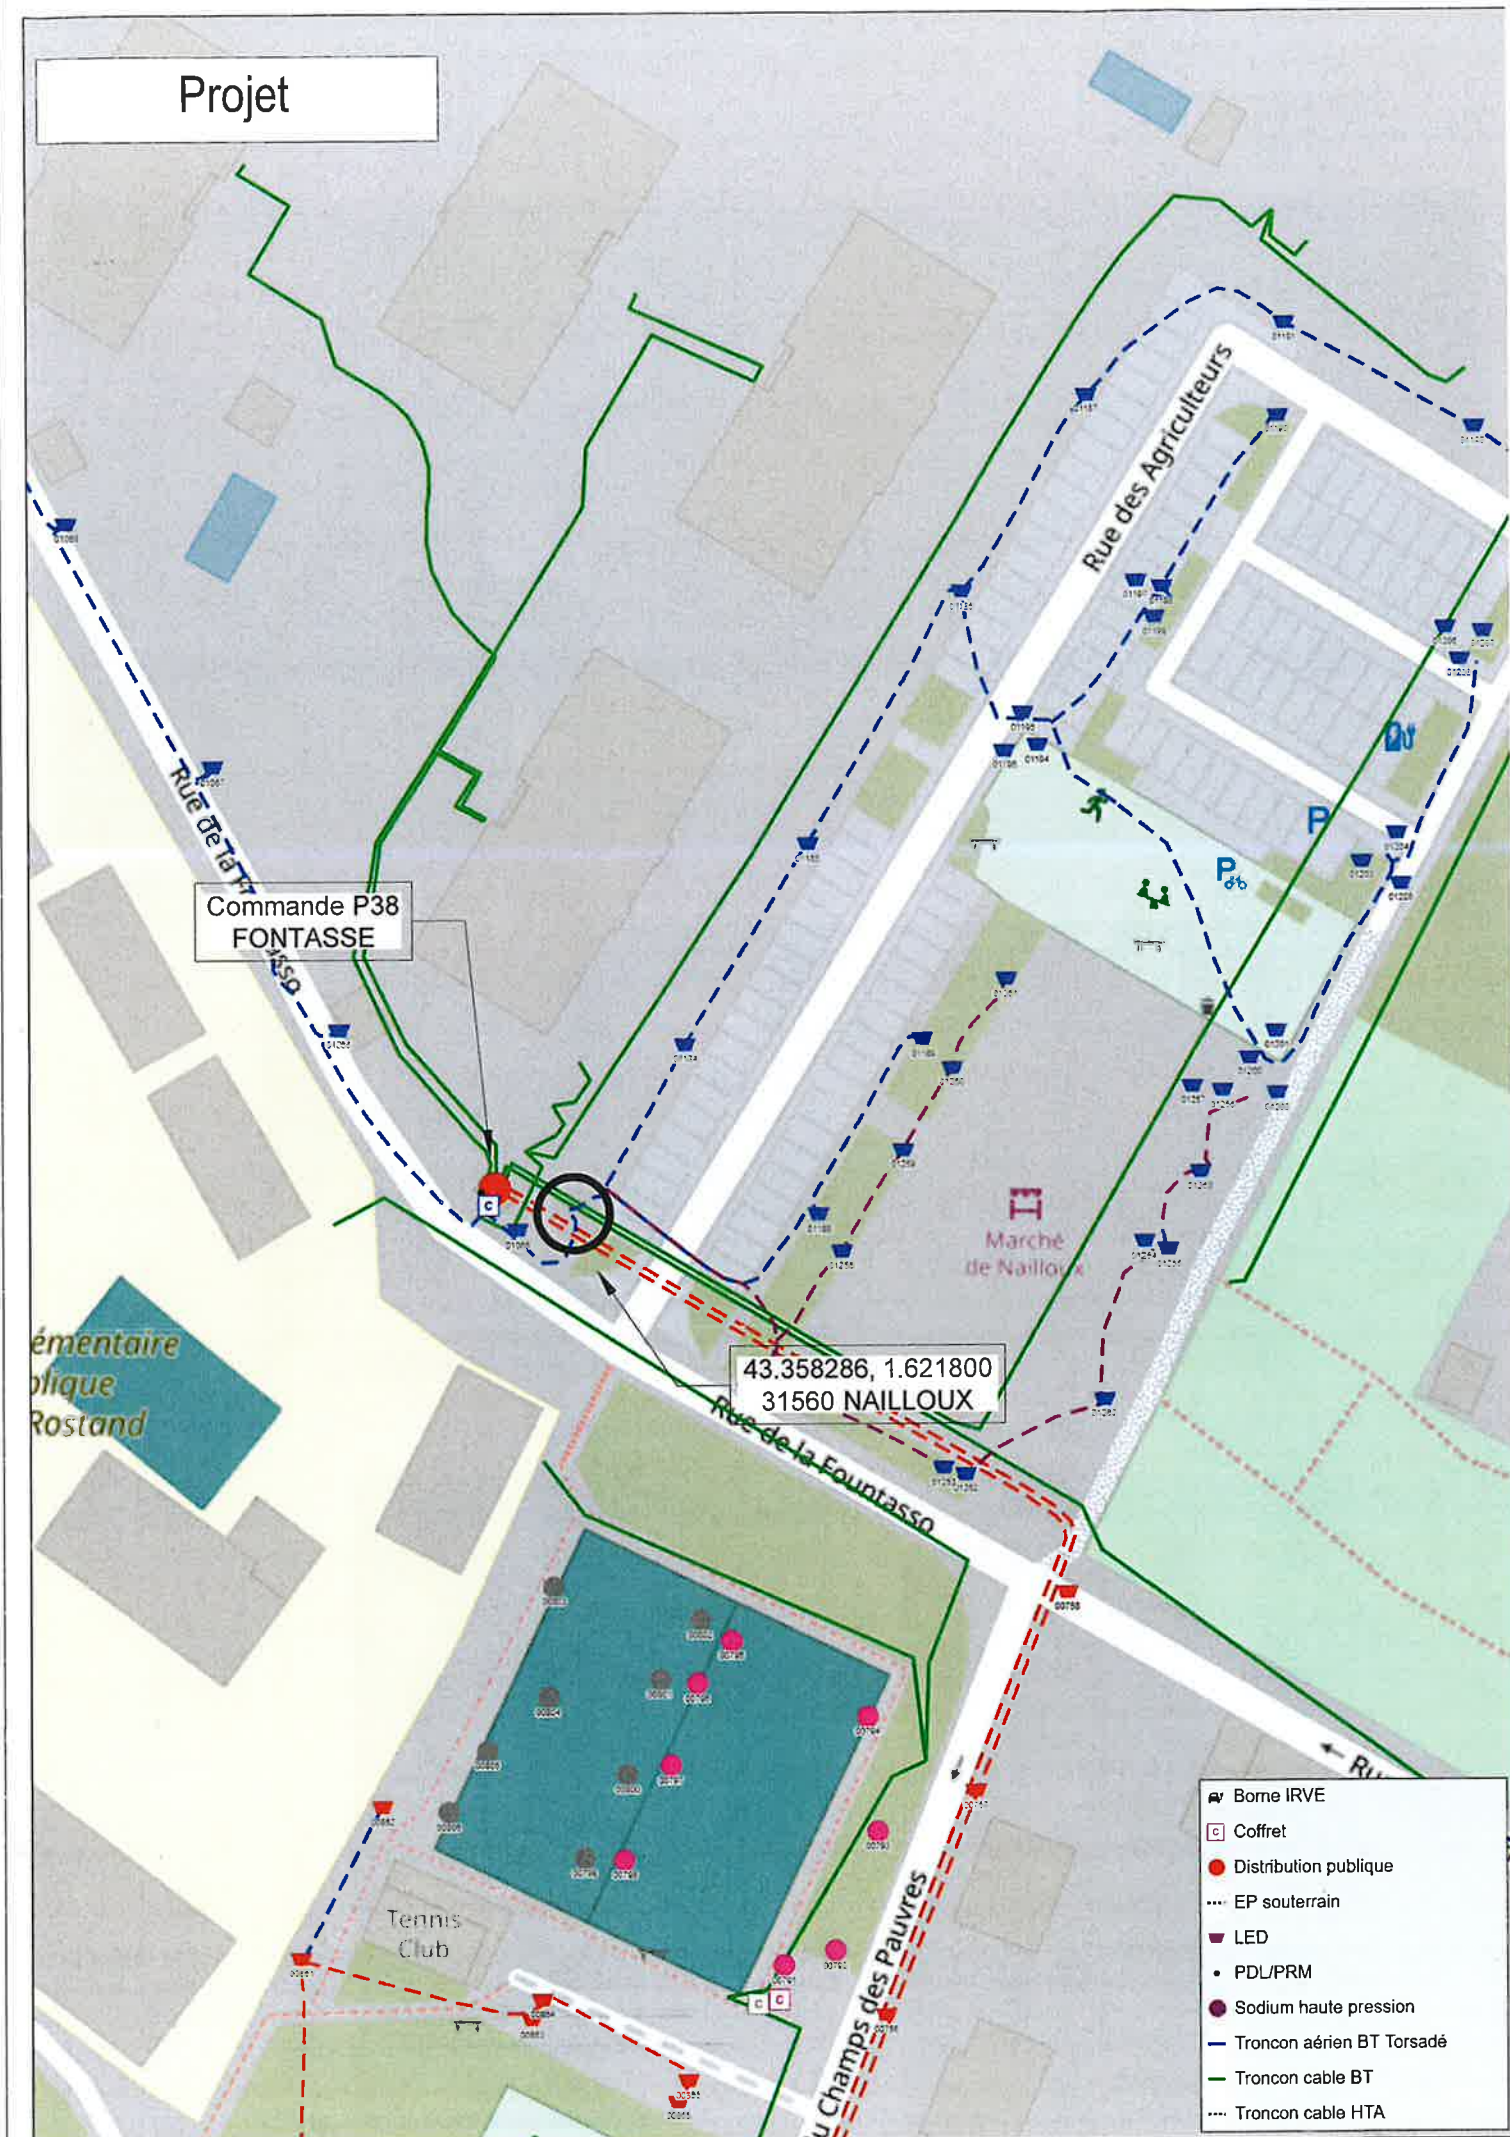



Site existant

Envoyé en préfecture le 16/06/2026
Reçu en préfecture le 16/06/2026
Publié le
ID : 031-213103963-20260605-2026_047-DE

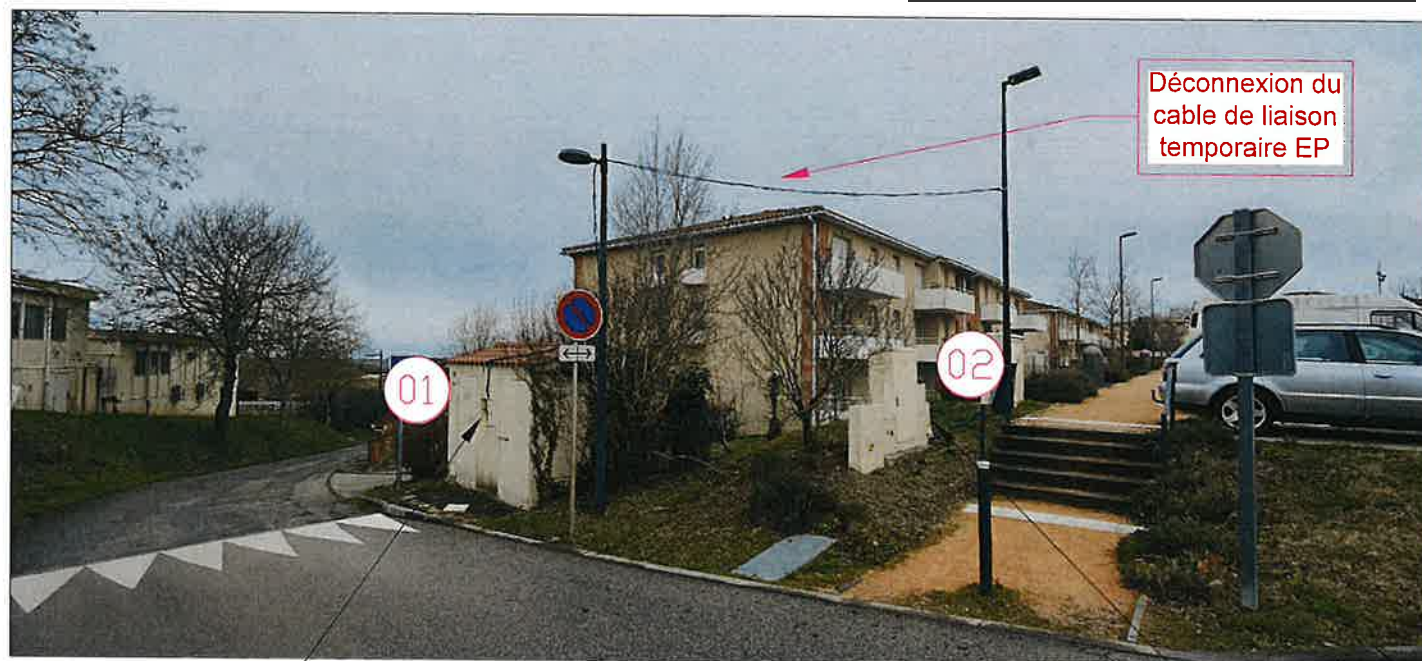


Commande EP
P38 FONTASSE

Coffret de
répartition

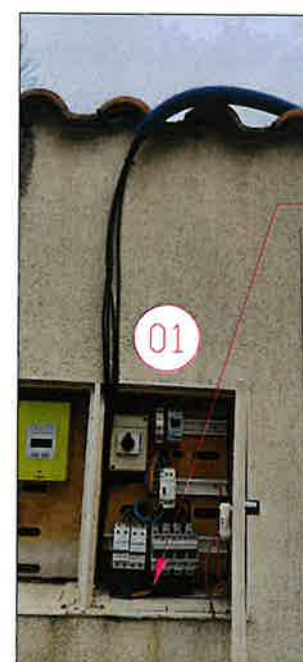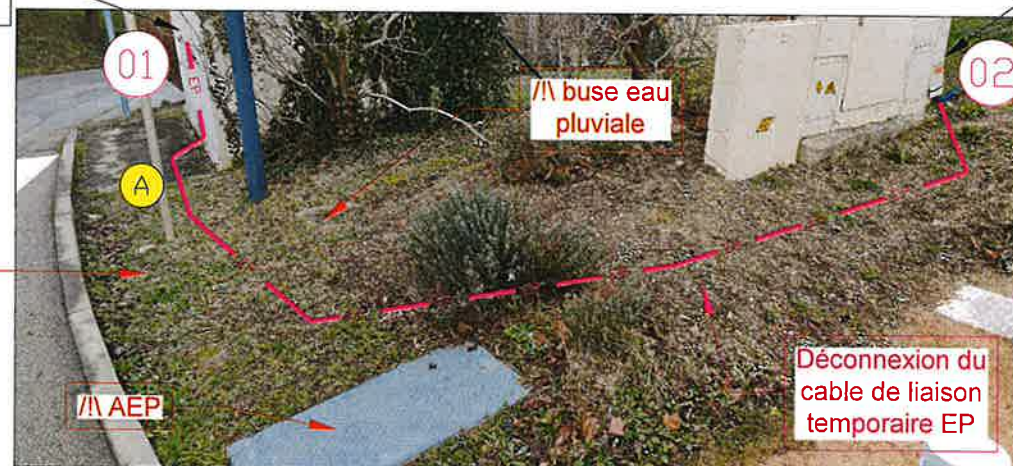

Déconnexion du
câble de liaison
temporaire EP

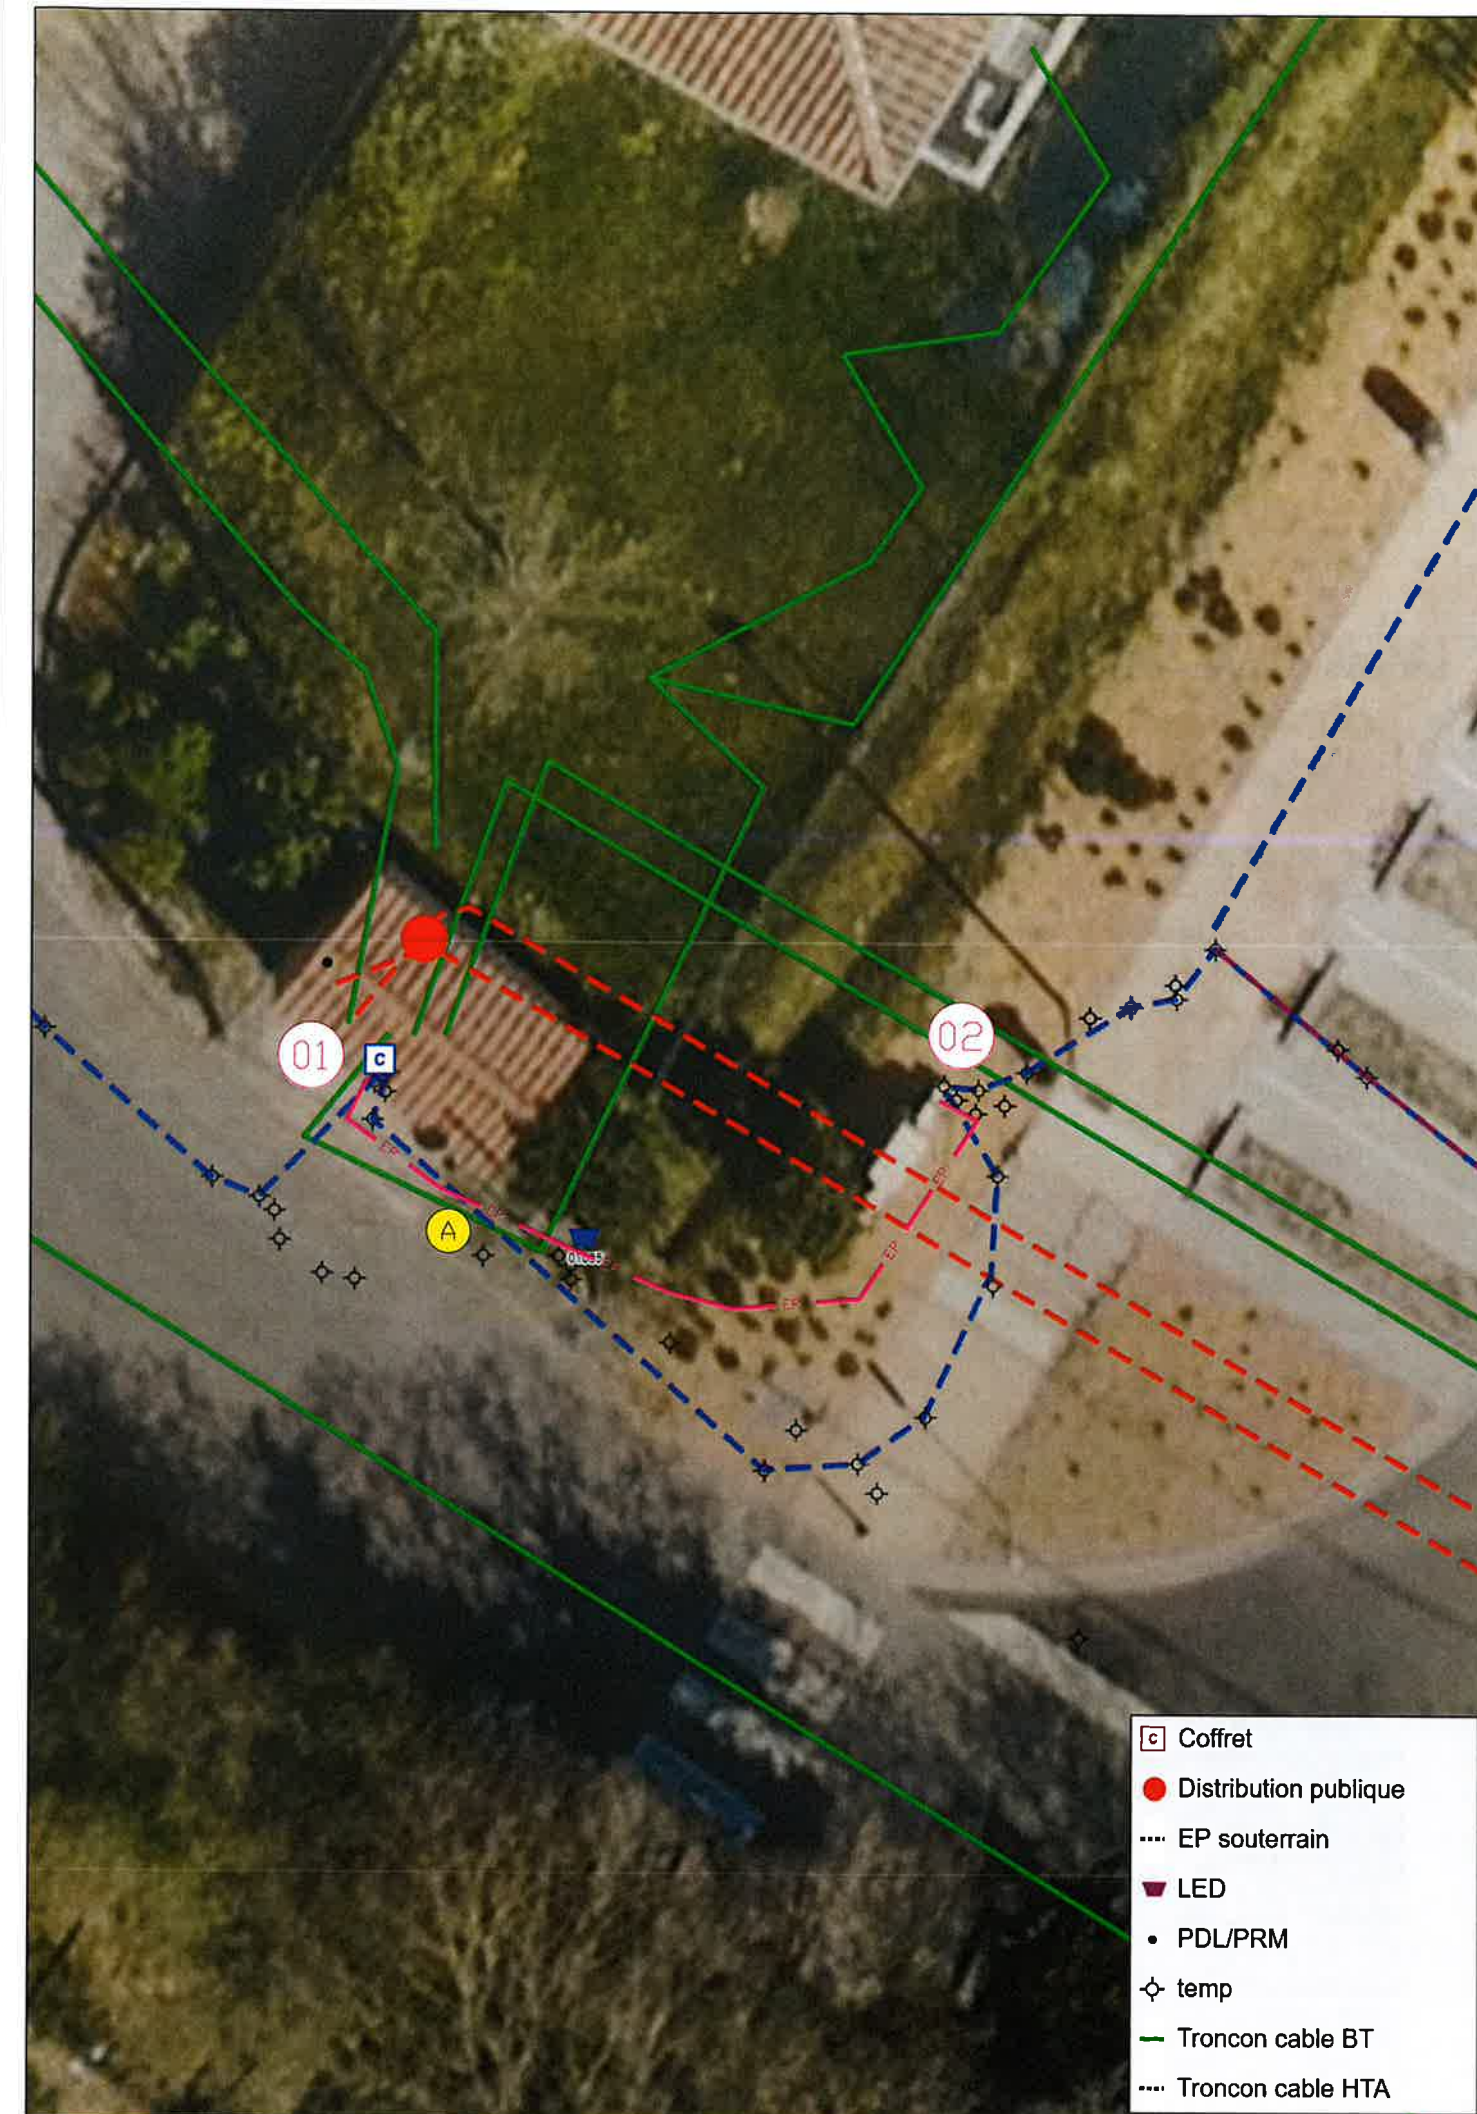

- ☐ Coffret
- Distribution publique
- EP souterrain
- ▲ LED
- PDL/PRM
- ★ temp
- Tronçon câble BT
- Tronçon câble HTA

Tranchée

Envoyé en préfecture le 16/06/2026
Reçu en préfecture le 16/06/2026
Publié le
ID : 031-213103963-20260605-2026_047-DE

TRONCONS =>				01	A	TOTAUX	
COUPES (m)				A	02		
Sous Trottoir - Enrobé		ST-ENR		3.00		3.00	ST-ENR
Terrain Naturel		TN			11.00	11.00	TN
TOTAL TRANCHEE (m)						14.00	
Largeur 0,30		BTI001			11.00	11.00	
Largeur 1.00				3.00		3.00	
GAINES (m)	TPC	Ø75	BTI020	5.50	12.50	18.00	Ø75
CABLES (m)	Cable	Tranchée		3.00	11.00	14.00	Cable 3x10 ²
	3x10 ²	Remontée		2.50	1.50	4.00	18.00
SABLE	épaisseur			0.30	0.30	m ³	SABLE
	cubage			0.90	0.99	1.89	
DEBLAIS	épaisseur			1.05	0.30	m ³	DEBLAIS
	cubage			3.15	0.99	4.14	
GRAVE CALIBREE	épaisseur			0.75		m ³	GRAVE CALIBREE
	cubage			2.25		2.25	
SABLE+CONCASSE (m ³)			BTI010			4.14	S+C (m ³)
ENROBE	longueur			3.00		m ²	ENROBE
	surface		BTI015	3.60		3.60	
SCIAGE (ml)				6.00		6.00	SCIAGE
Observations :							
Présence de réseaux souterrains : /!\ elec HT - BT, Ecl Pub, AEP, Eau pluviale							

