

PROJET DE DIVISION

Reçu en préfecture le 30/09/2024


Publié le 02/10/2024

ID : 031-213103963-20240919-24_057-DE

Parcelle	Parcelle origine	Parcelle finale	Superficie (m²) au Cantonement (a)	Description

LEGENDE

- Point levé au calcul
- □ Piquet existant, nouveau
- ● Spli existant, nouveau
- ✱ Bonne existante, nouvelle
- ● Marque de peinture existante, nouvelle
- Application cadastrale, comme à l'issue l'indiquée
- Limite de division
- Limite faisant l'objet d'un procès-verbal de délimitation de la propriété de la personne publique

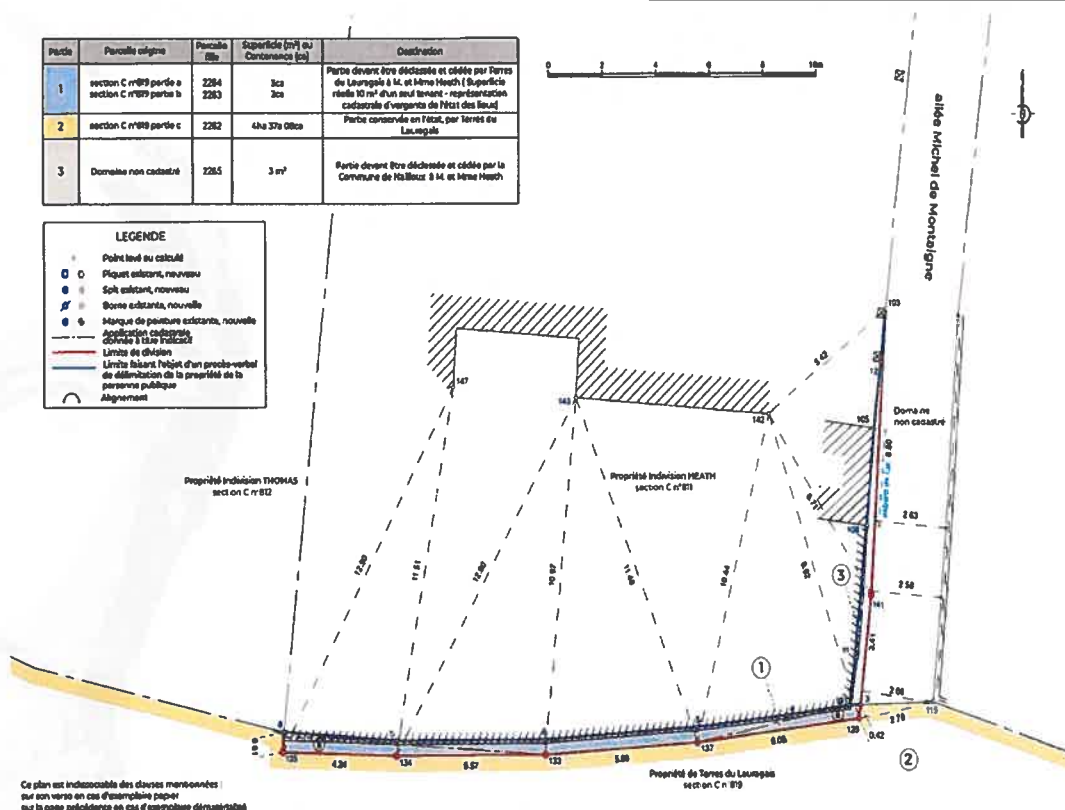

Ce plan est indicible des clauses mentionnées |
sur son verso en cas d'exemplaire papier |
sur la page précédente en cas d'exemplaire dématérialisé



N° de Dossier : 23044
Dernière mise à jour le 26.02.2024
Index du plan :
Dessin / Corrigé / Validation : BL
Echelle : 1:200



"Lafarguettes"
Section C
Parcelle n°60 et domaine non cadastré
Commune de Mailleux

PLAN DE DIVISION
Propriétés Commune de NAILLOUX
et TERRES DU LAURAGAIS


EXTRAIT DU PLAN CADASTRAL

[illegible]