



Arrêté le :

Approuvé le :

Exécuté le :

RESEAU D'ASSAINISSEMENT

6.3

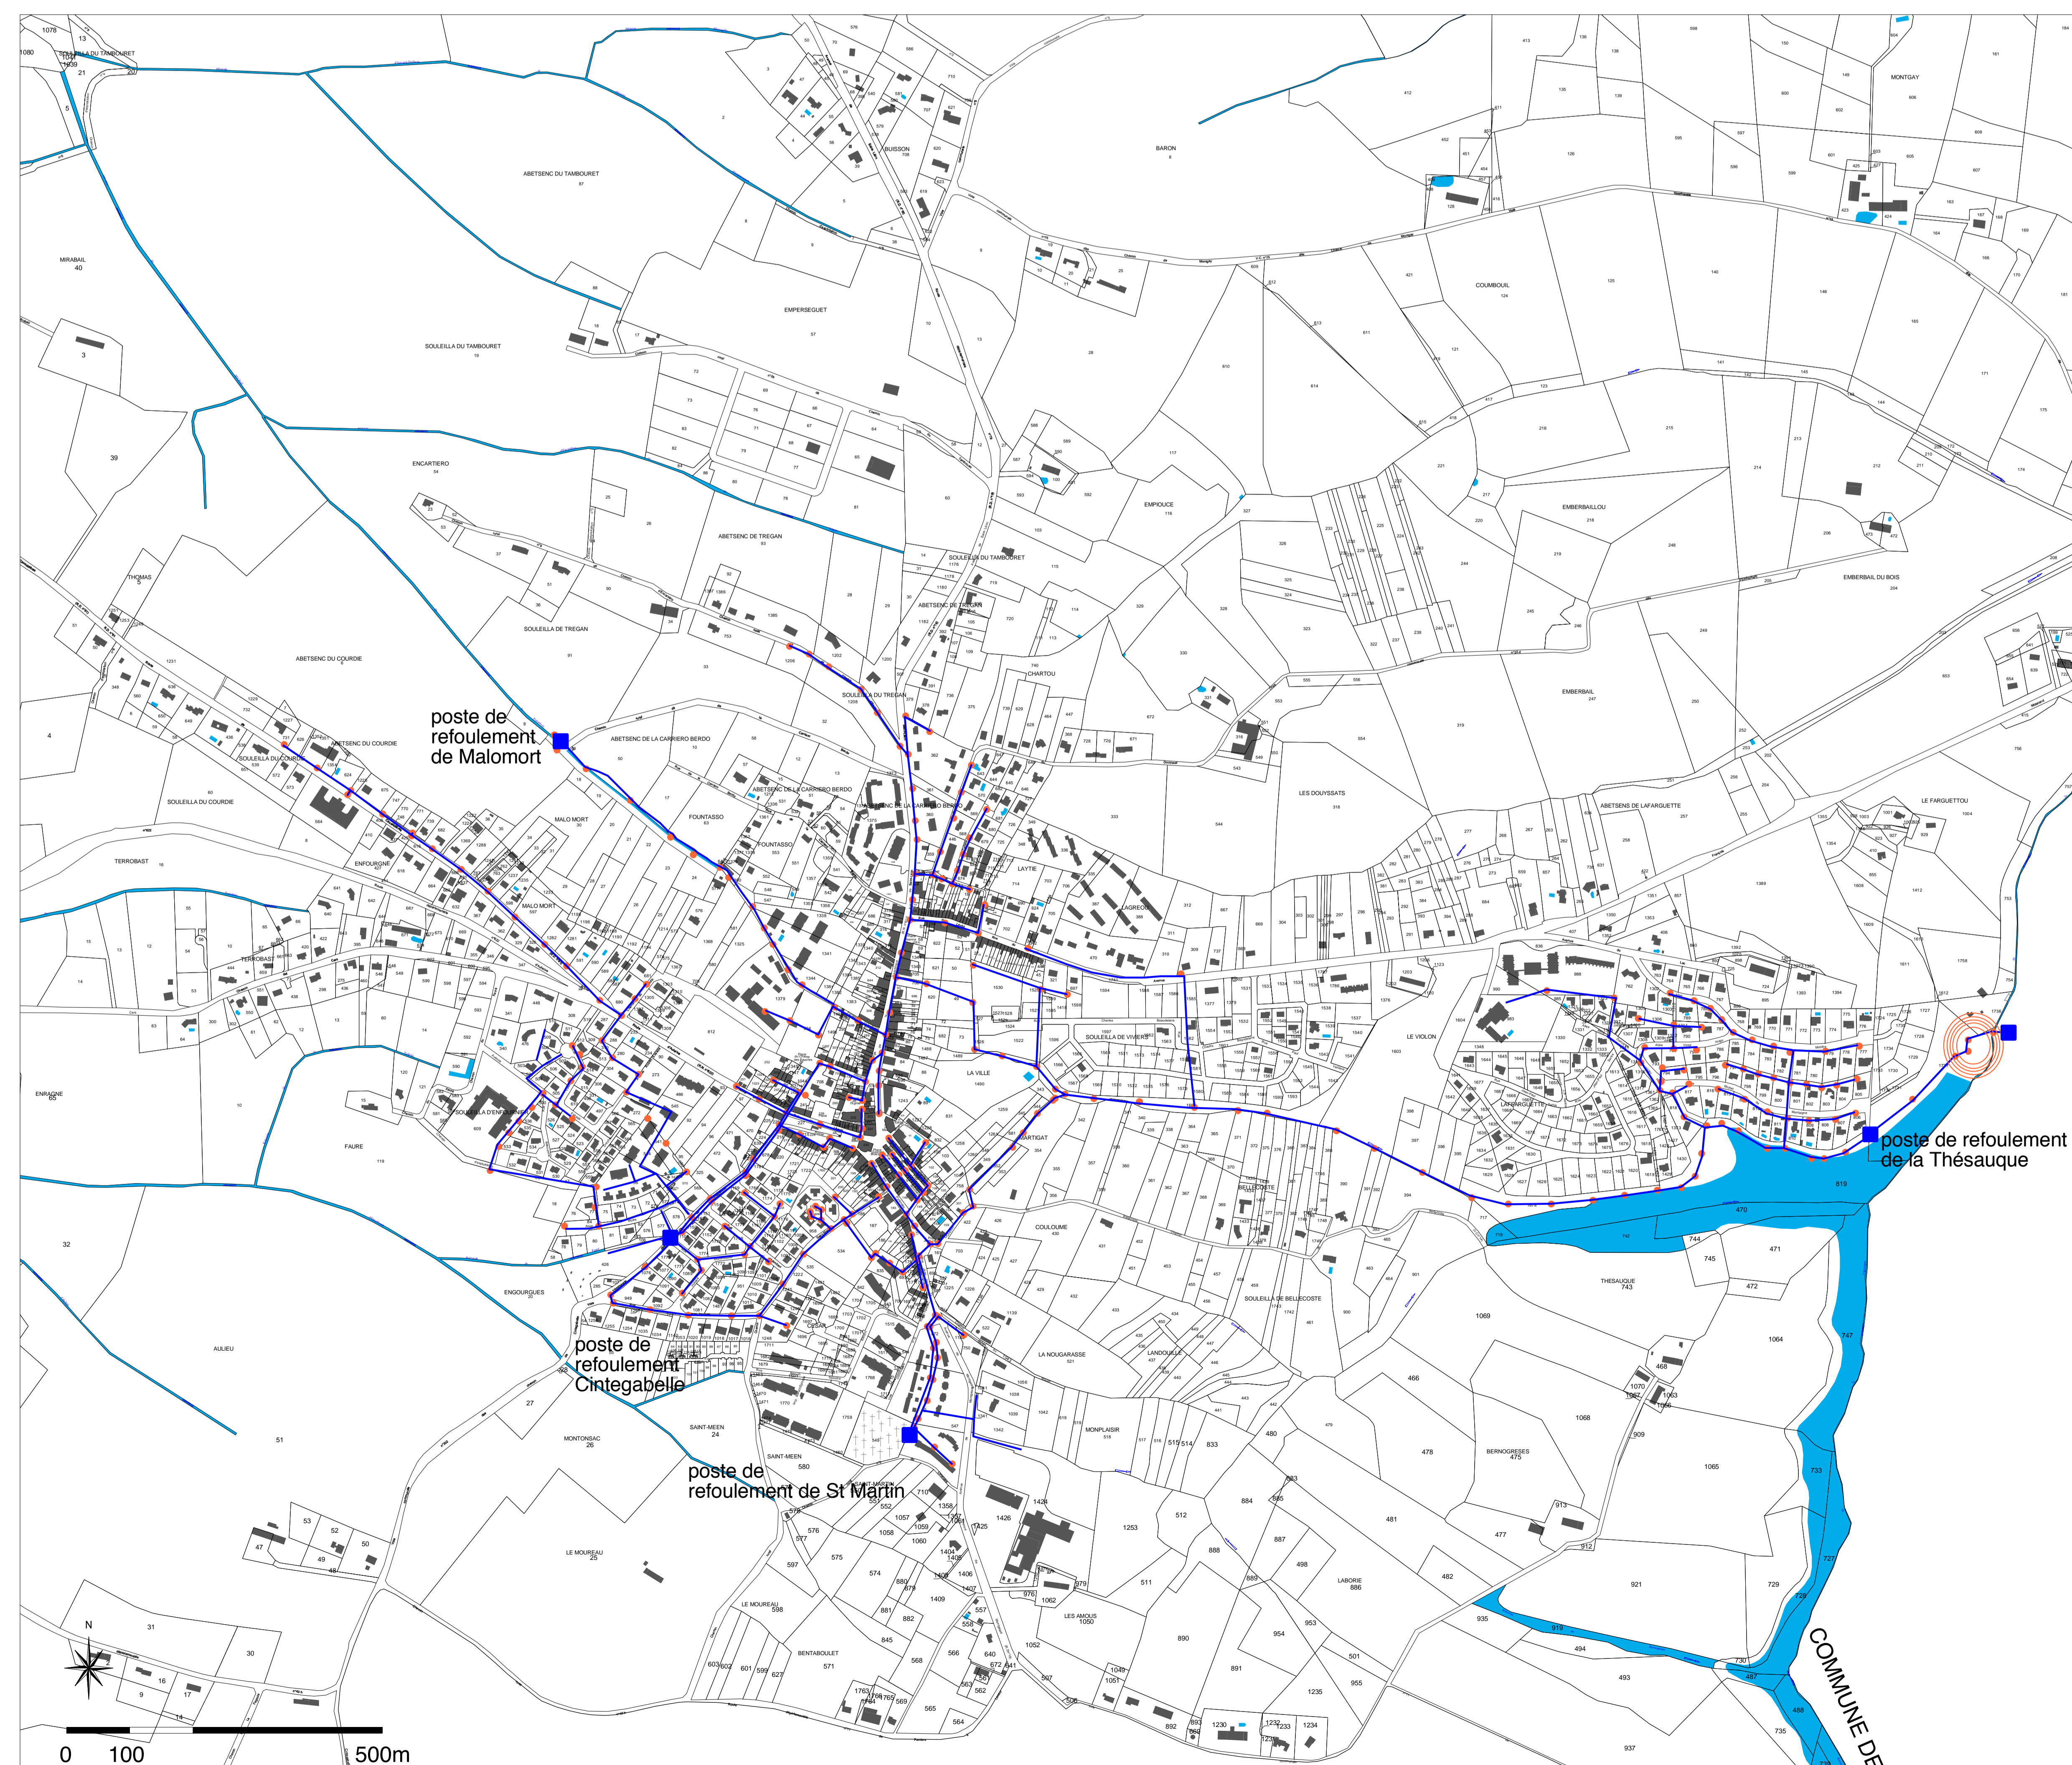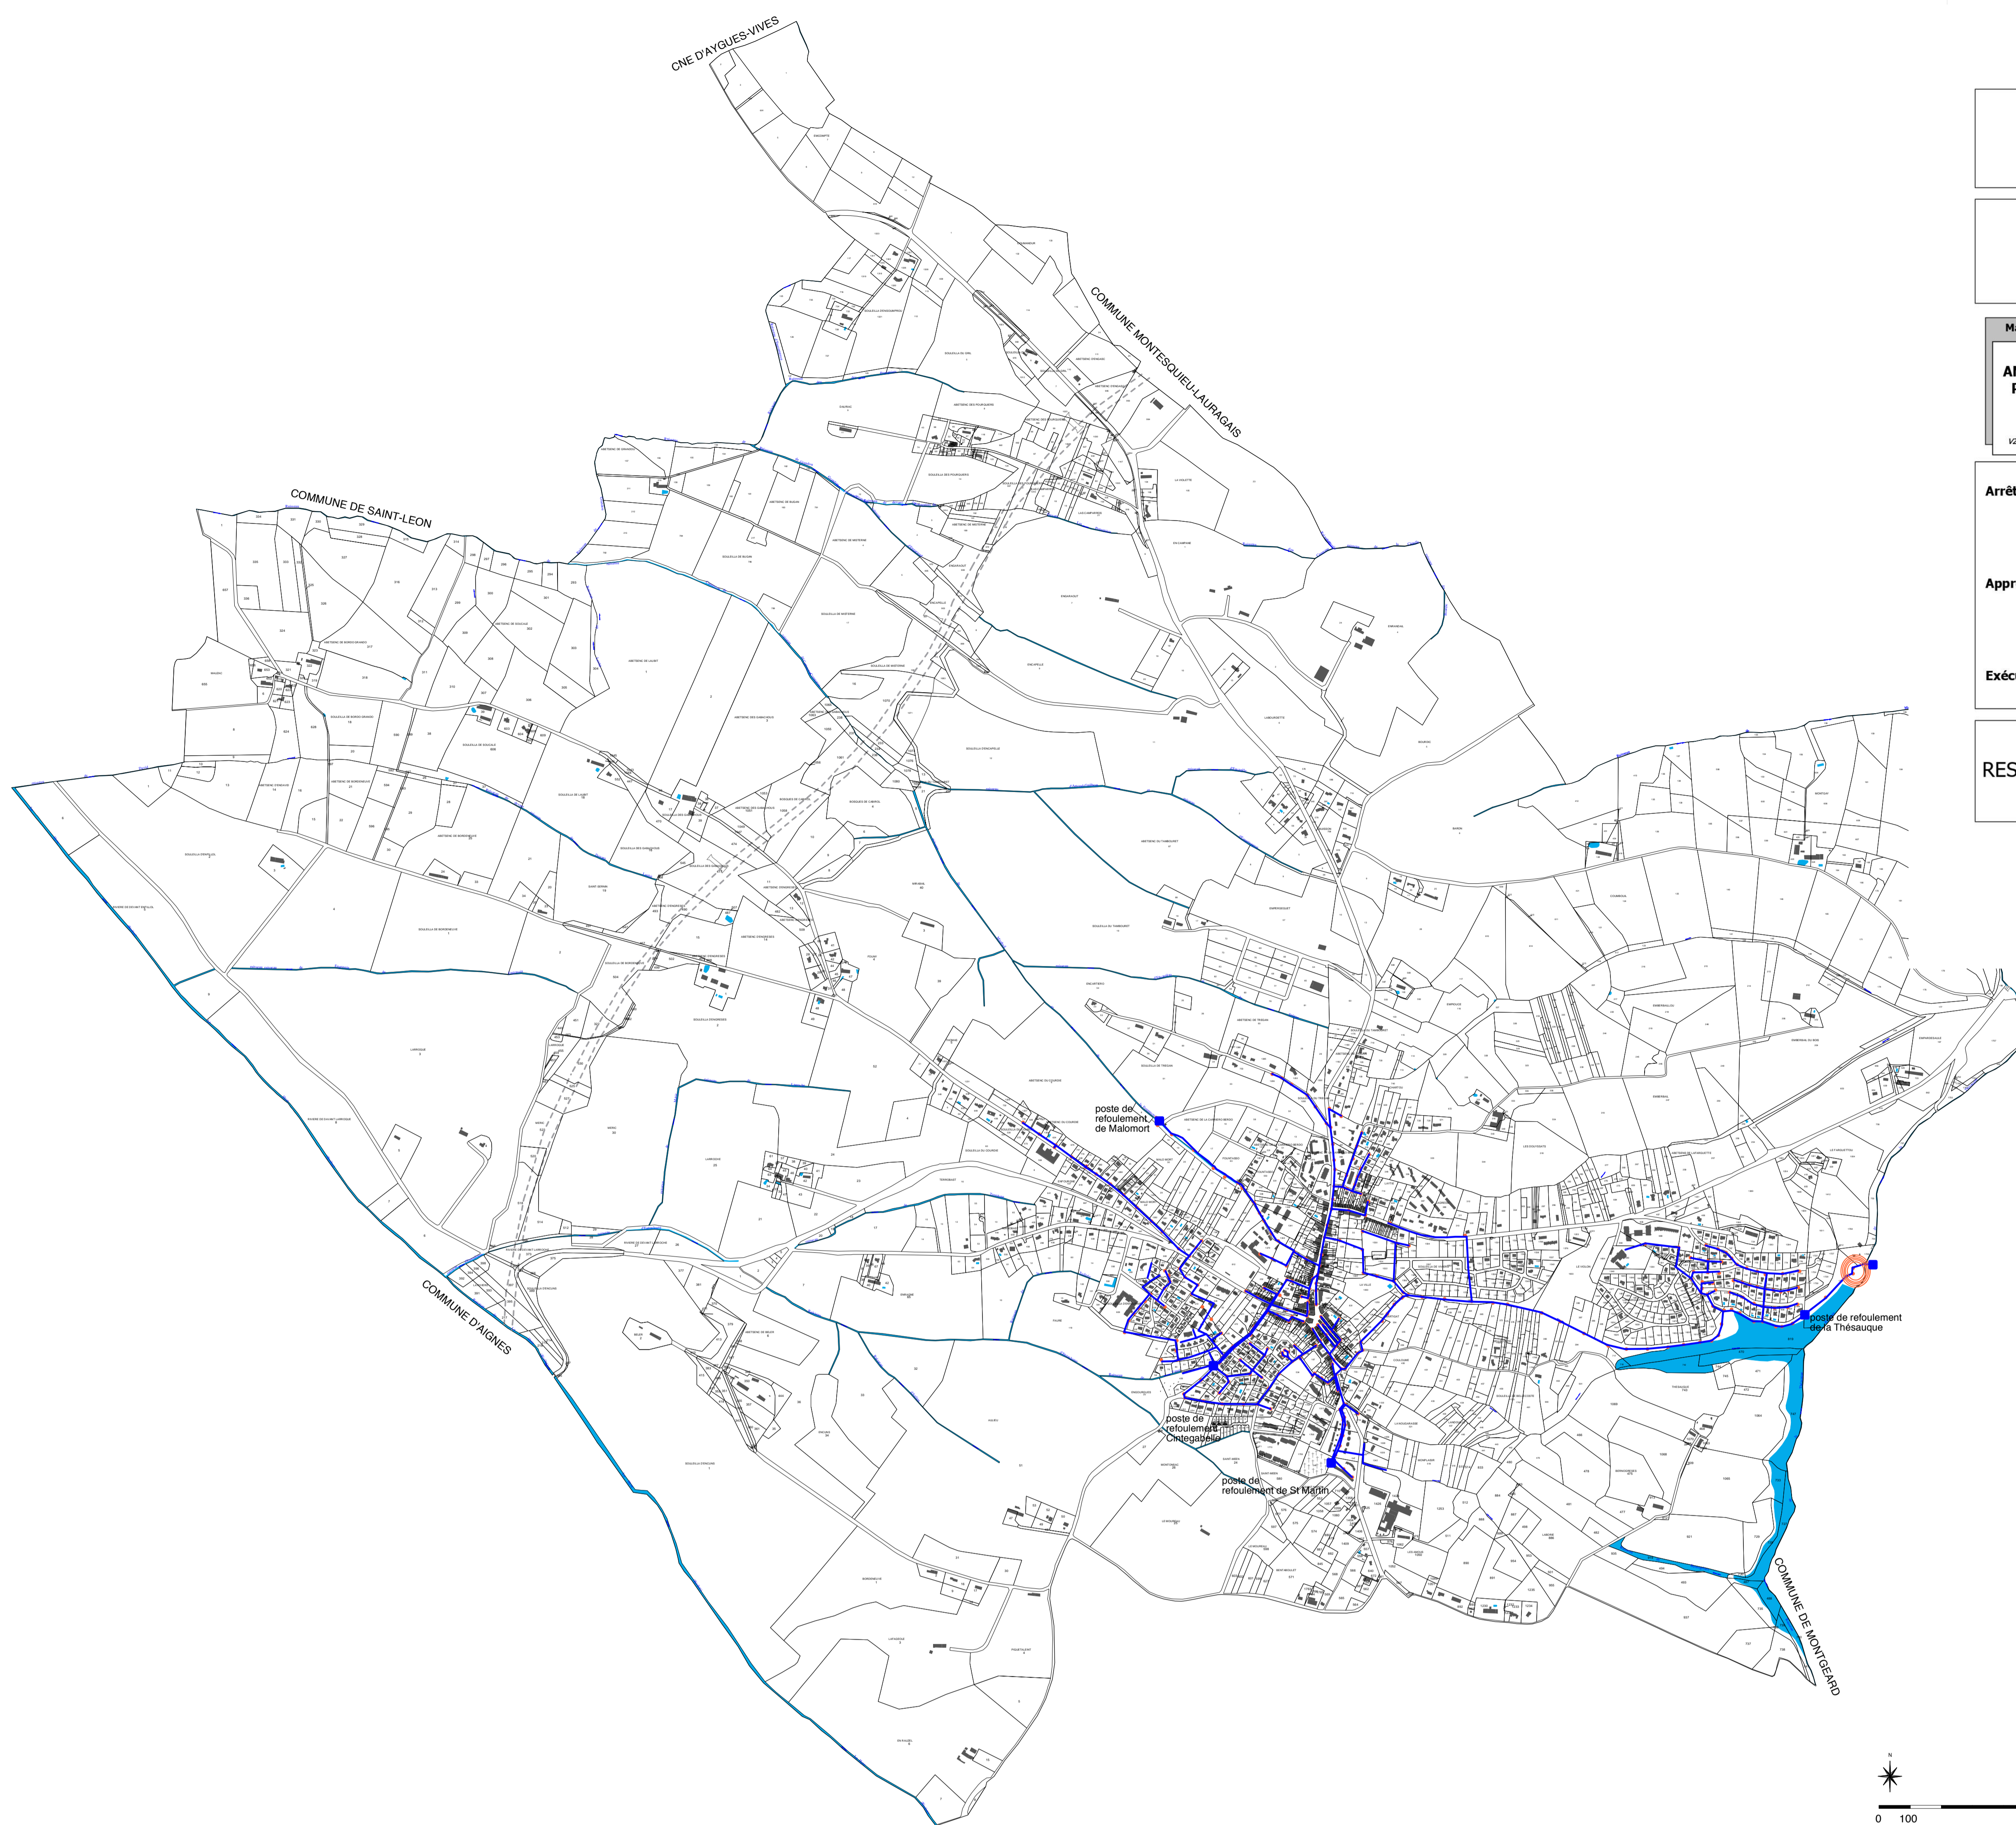

Légende:

- Collecteur eaux usées existant
- Collecteur eaux usées à créer
- Regards
- Poste de refoulement existant
- Station d'épuration